


COMMUNE D'ASLONNES

Propriété de la Commune d'ASLONNES

Section AH Nos 211 à 214 - Lotissement la Touche Tranche 4

PLAN DE DIVISION ET DE BORNAGE DES LOTS 44 à 47

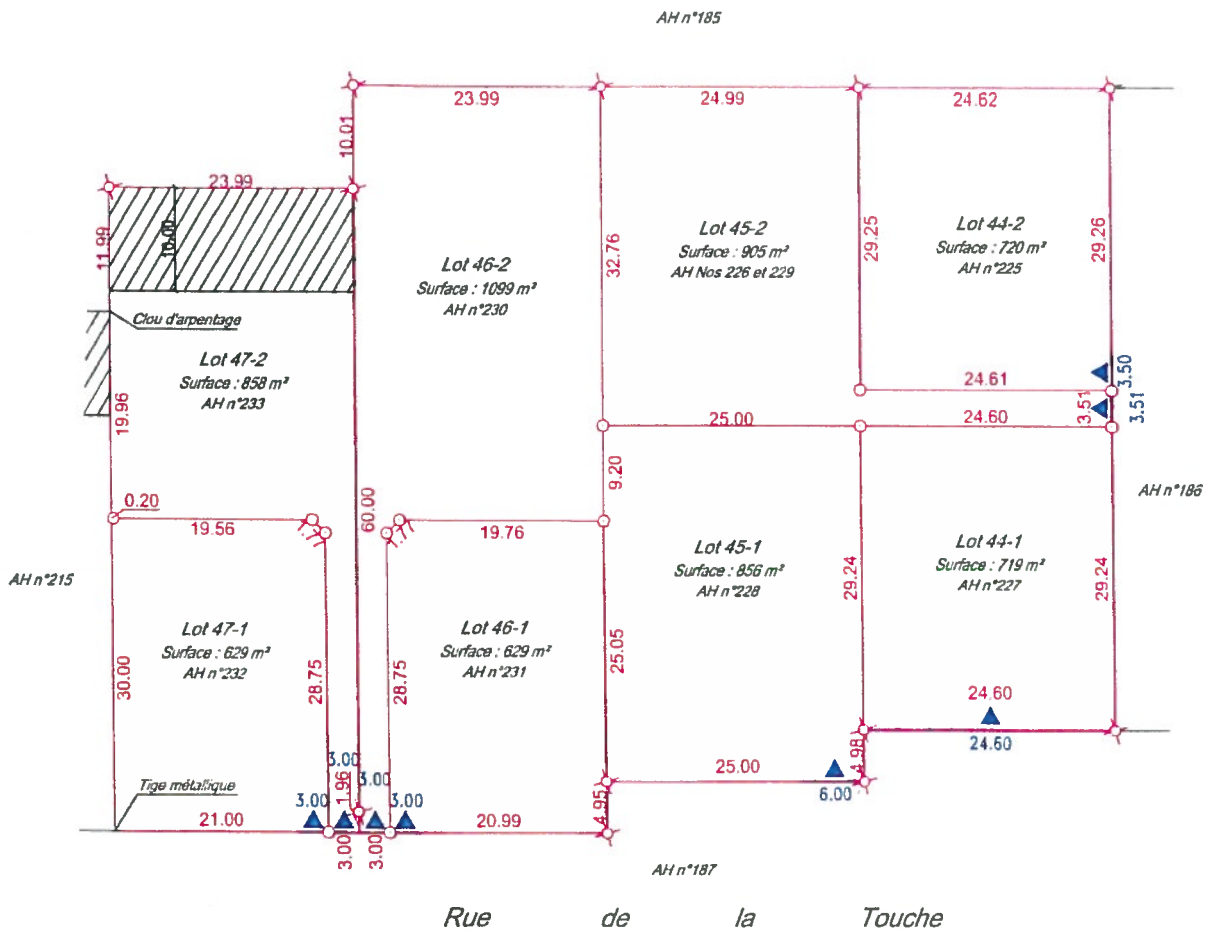

LÉGENDE:

- Borne OGE nouvelle
- Borne OGE existante
- Limite définie juridiquement
- Accès imposé
- Zone non constructible

ABSCISSE
 Géomètres-experts fonciers - Bureau d'études V.R.D.
 109, route de Poitiers - BP26
 86281 SAINT-BENOIT Cédex
 Tél. : 05 49 01 37 77 - Fax : 05 49 01 78 88
 N° d'inscription OGE : 97810

[Signature]

NOTA : Planimétrie rattachée au système géodésique NTF projection Lambert zone 2
 Ce plan ne mentionne pas les servitudes éventuelles qui pourraient exister, ou être créées par la division de propriété.

Division et bornage effectués le 4 août 2016

Echelle : 1/500ème

ABSCISSE
GEO-CONSEIL

Société de Géomètres-Experts - Bureau d'études V.R.D.

Dressé par le Cabinet **ABSCISSE GÉO-CONSEIL**
 anciennement Cabinet *Biget - Saux* et Cabinet *Merle*
 109, Route de Poitiers - BP28
 86281 SAINT-BENOIT Cédex
 18, Grand^e Rue
 86500 MONTMORILLON